

COMUNE DI
CASTAGNOLE LANZE
PROVINCIA DI ASTI

**PIANO REGOLATORE GENERALE
COMUNALE**

**PERIMETRAZIONE
CENTRO E NUCLEI ABITATI**
ART.81 L.R. n.56 / 77 e s.m.i.
ADOZIONE DEFINITIVA

TAVOLA 1
Perimetrazione du base catastale


aggiornamento cartografico: dicembre 2014
SCALA 1:5000

IL RESPONSABILE DEL PROCEDIMENTO IL SEGRETARIO COMUNALE


DELIBERA CONSILIARE N. DEL

PROGETTO
Studio di Architettura
Arch. PIERLUIGI RAMELLO
via s. giusef N. 1 (sede)
via p. mico N. 30 (studio)
14100 ASTI
DOTT. ARCH. PIERLUIGI RAMELLO


PERIMETRAZIONE CENTRO ABITATO E NUCLEI ABITATI
SU BASE CATASTALE QUADRO D'UNIONE

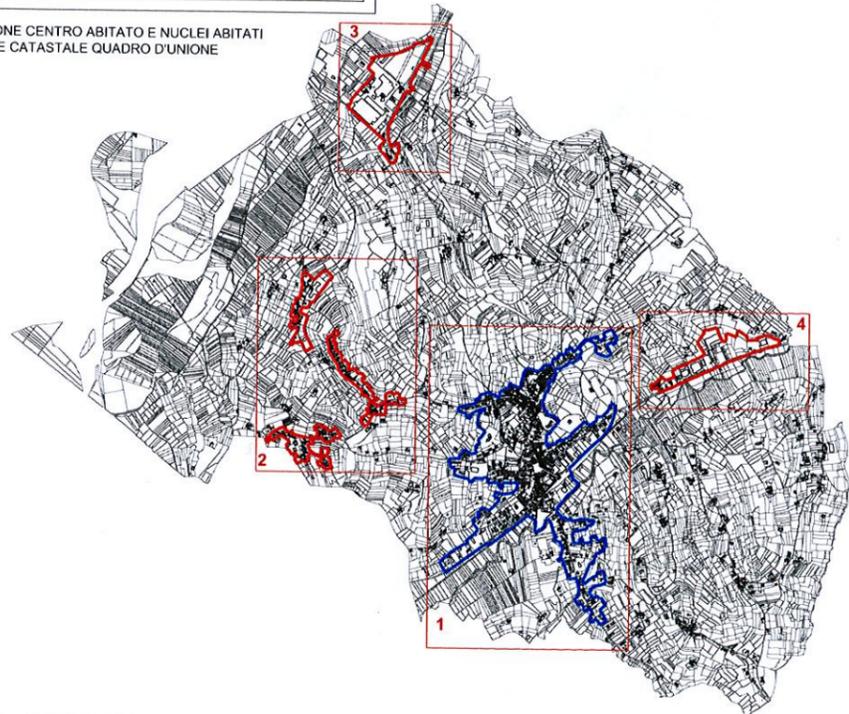


3 - AREA PRODUTTIVA

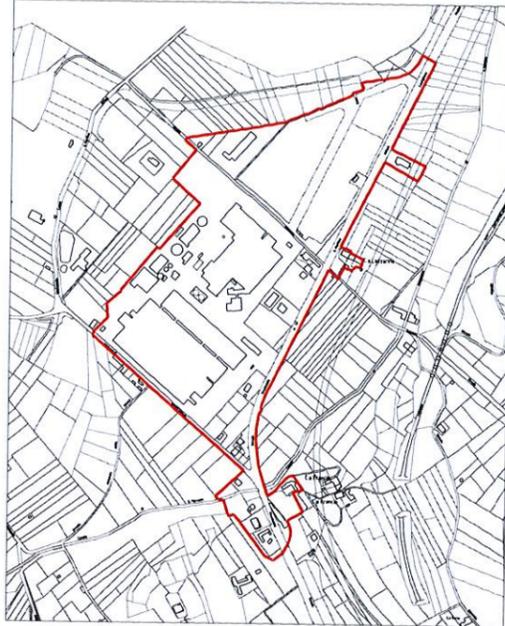


4 - AREA PRODUTTIVA

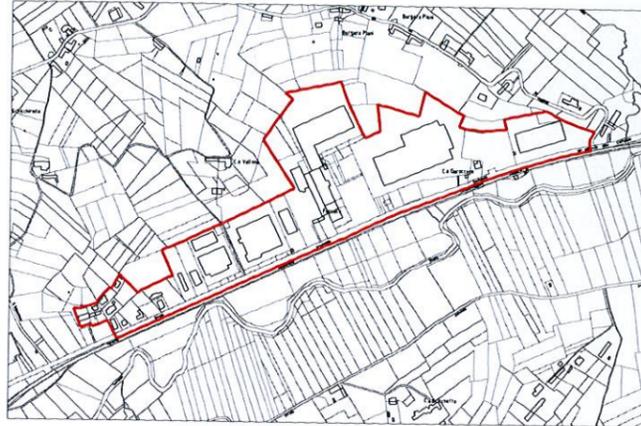

2 - BORGATA OLMO - BORGATA FARINERE

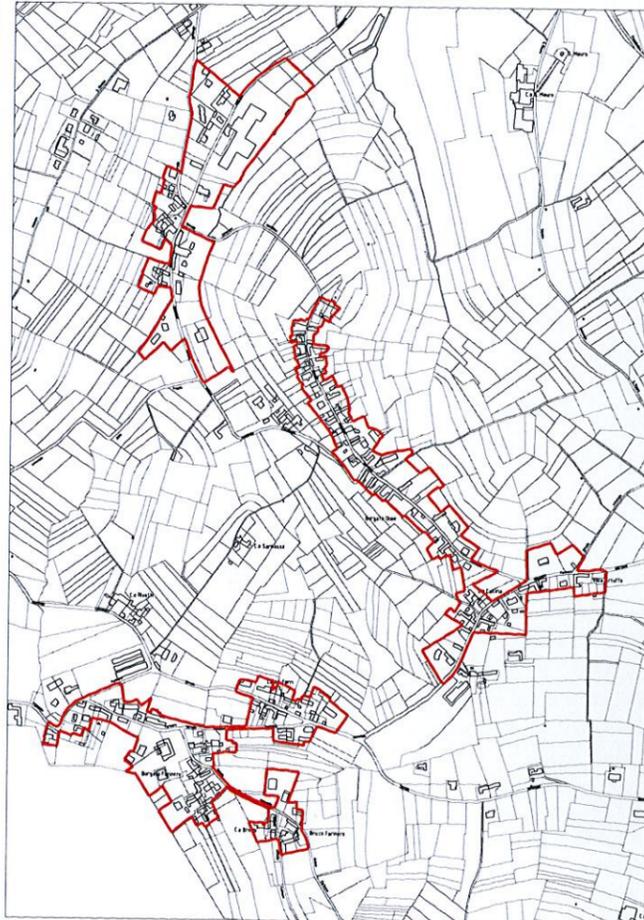

1 - CONCENTRICO

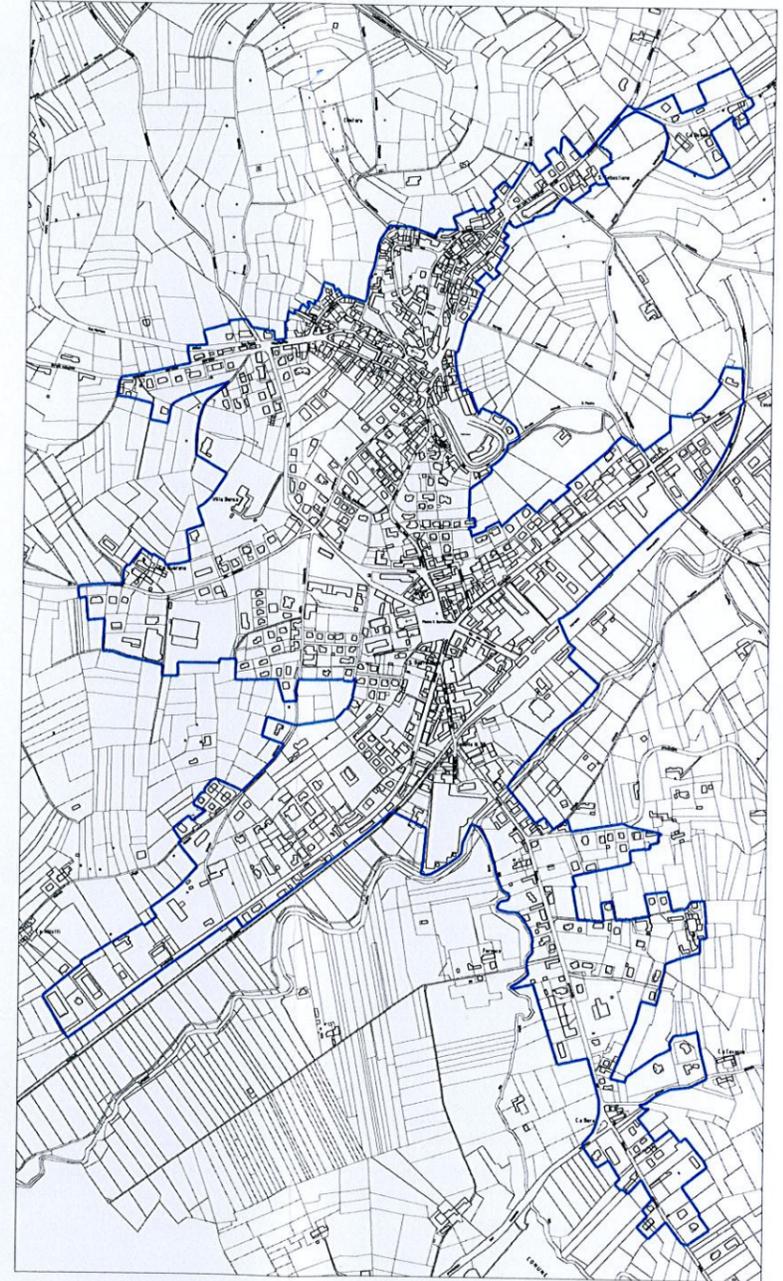

COMUNE DI
CASTAGNOLE LANZE
PROVINCIA DI ASTI

PIANO REGOLATORE GENERALE
COMUNALE

PERIMETRAZIONE
CENTRO E NUCLEI ABITATI
ART.81 L.R. n.56 / 77 e s.m.i.
ADOZIONE DEFINITIVA

TAVOLA 1
Perimetrazione du base catastale


aggiornamento cartografico: dicembre 2014
SCALA 1:5000

IL RESPONSABILE DEL PROCEDIMENTO IL SEGRETARIO COMUNALE


DELIBERA CONSILIARE N. DEL

PROGETTO
Studio di Architettura
Arch. PIERLUIGI RAMELLO
via s. guast N. 1 (sede)
via p. micca N. 30 (studio)
14109 ASTI
DOTT. ARCH. PIERLUIGI RAMELLO


PERIMETRAZIONE CENTRO ABITATO E NUCLEI ABITATI
SU BASE CATASTALE QUADRO D'UNIONE

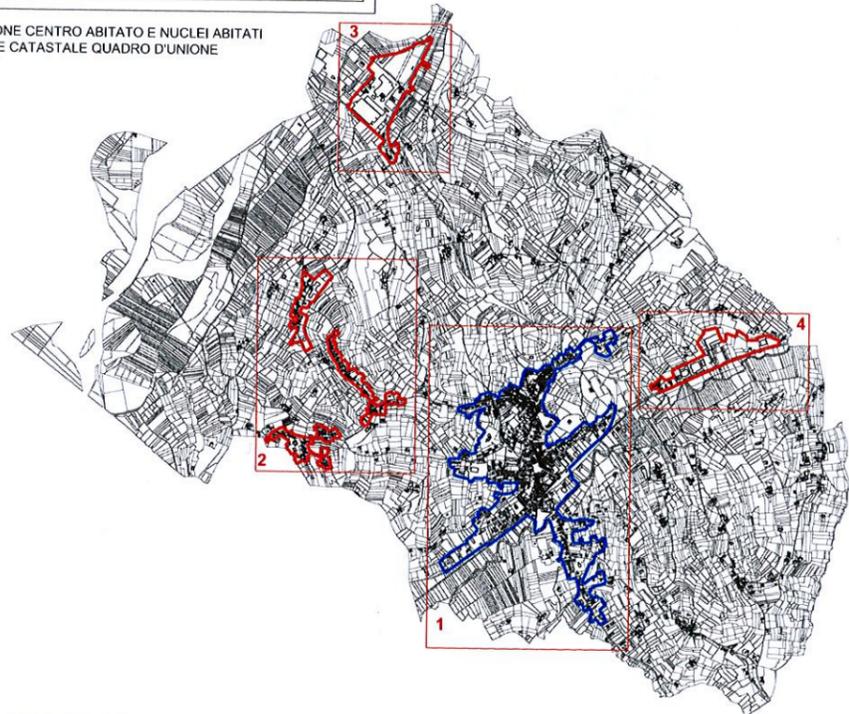


3 - AREA PRODUTTIVA

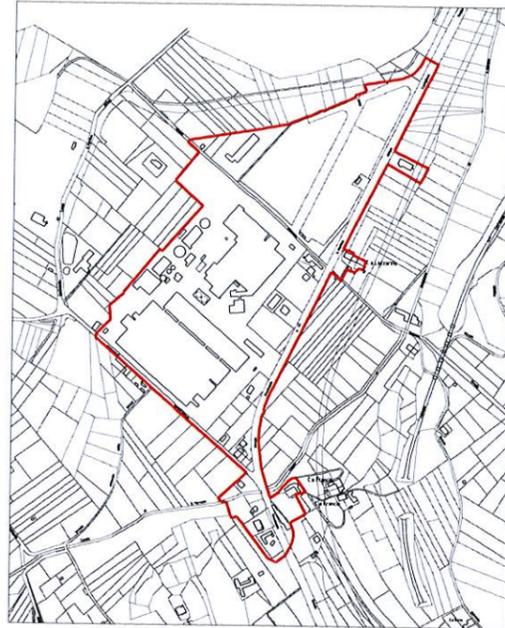

4 - AREA PRODUTTIVA

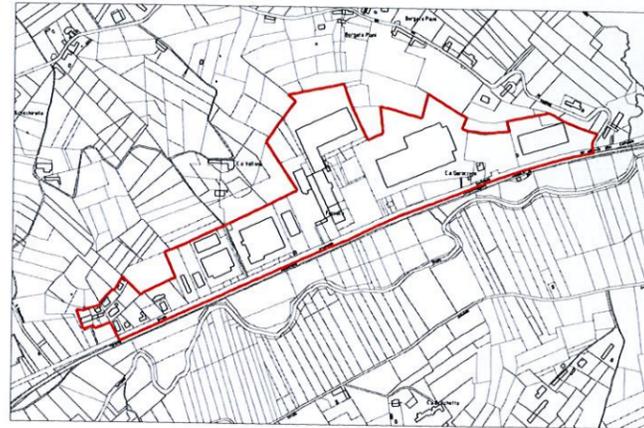

2 - BORGATA OLMO - BORGATA FARINERE

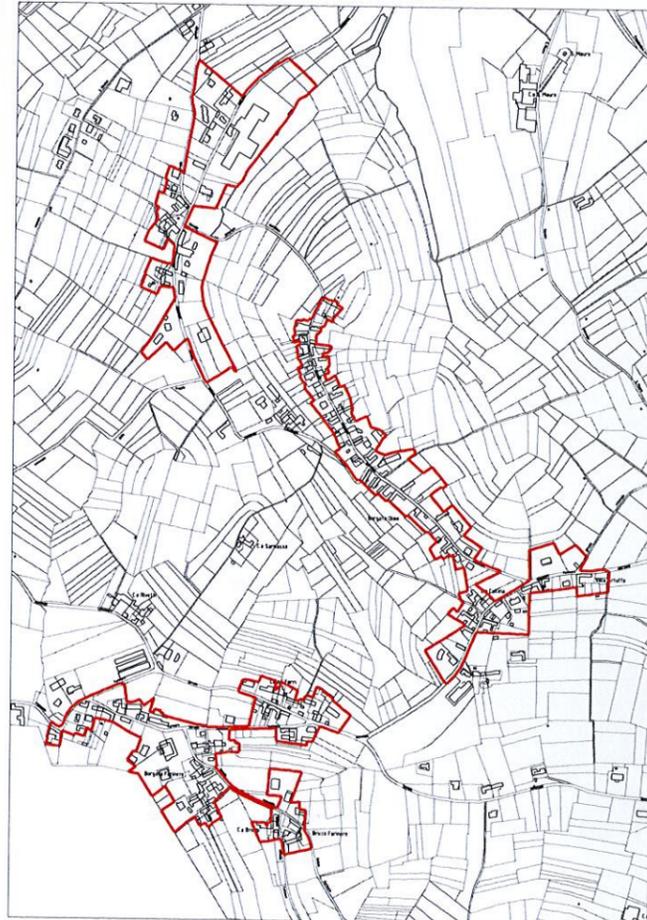

1 - CONCENTRICO

