

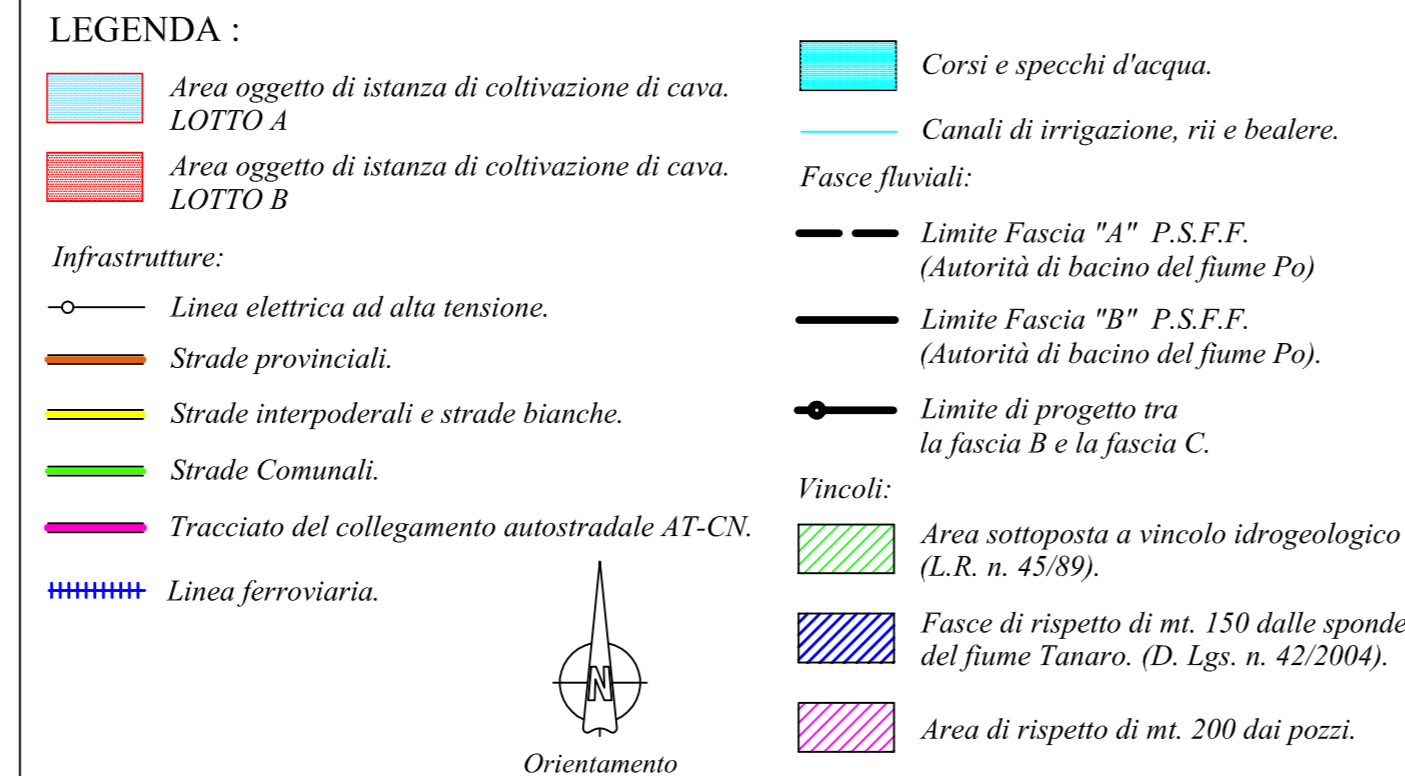


**CARTA REGIONE PIEMONTE DBTre 2017**  
**scala 1:10.000**

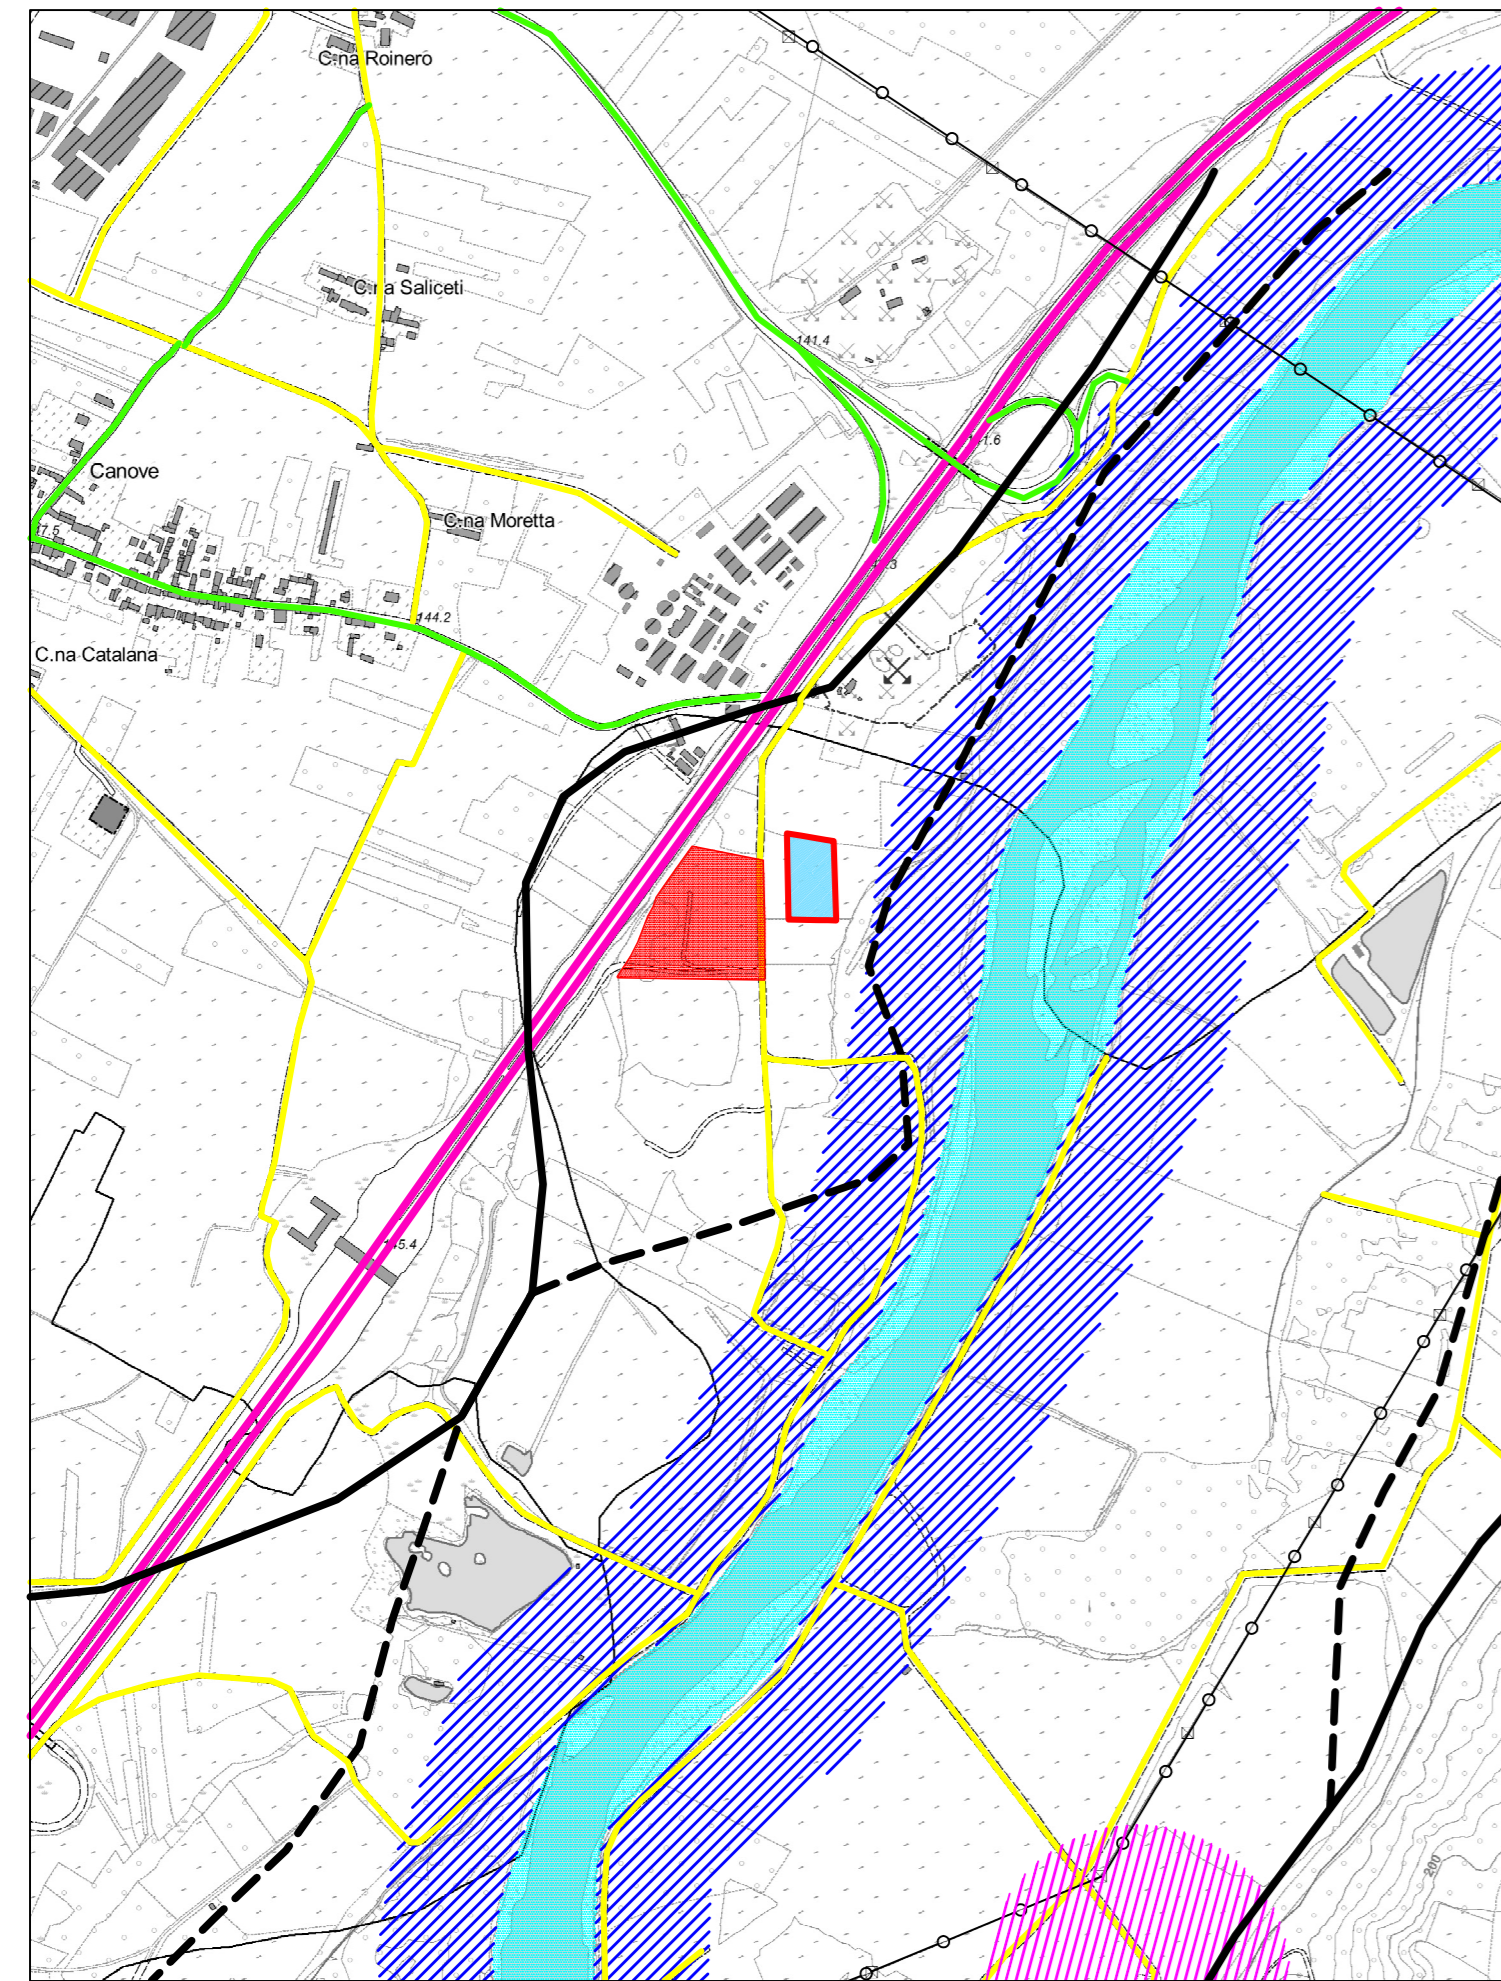

**COROGRAFIA I.G.M.**      **Scala 1:25.000**  
**Foglio 69 "Castagnole della Lanze" - Tavoleta III NE**

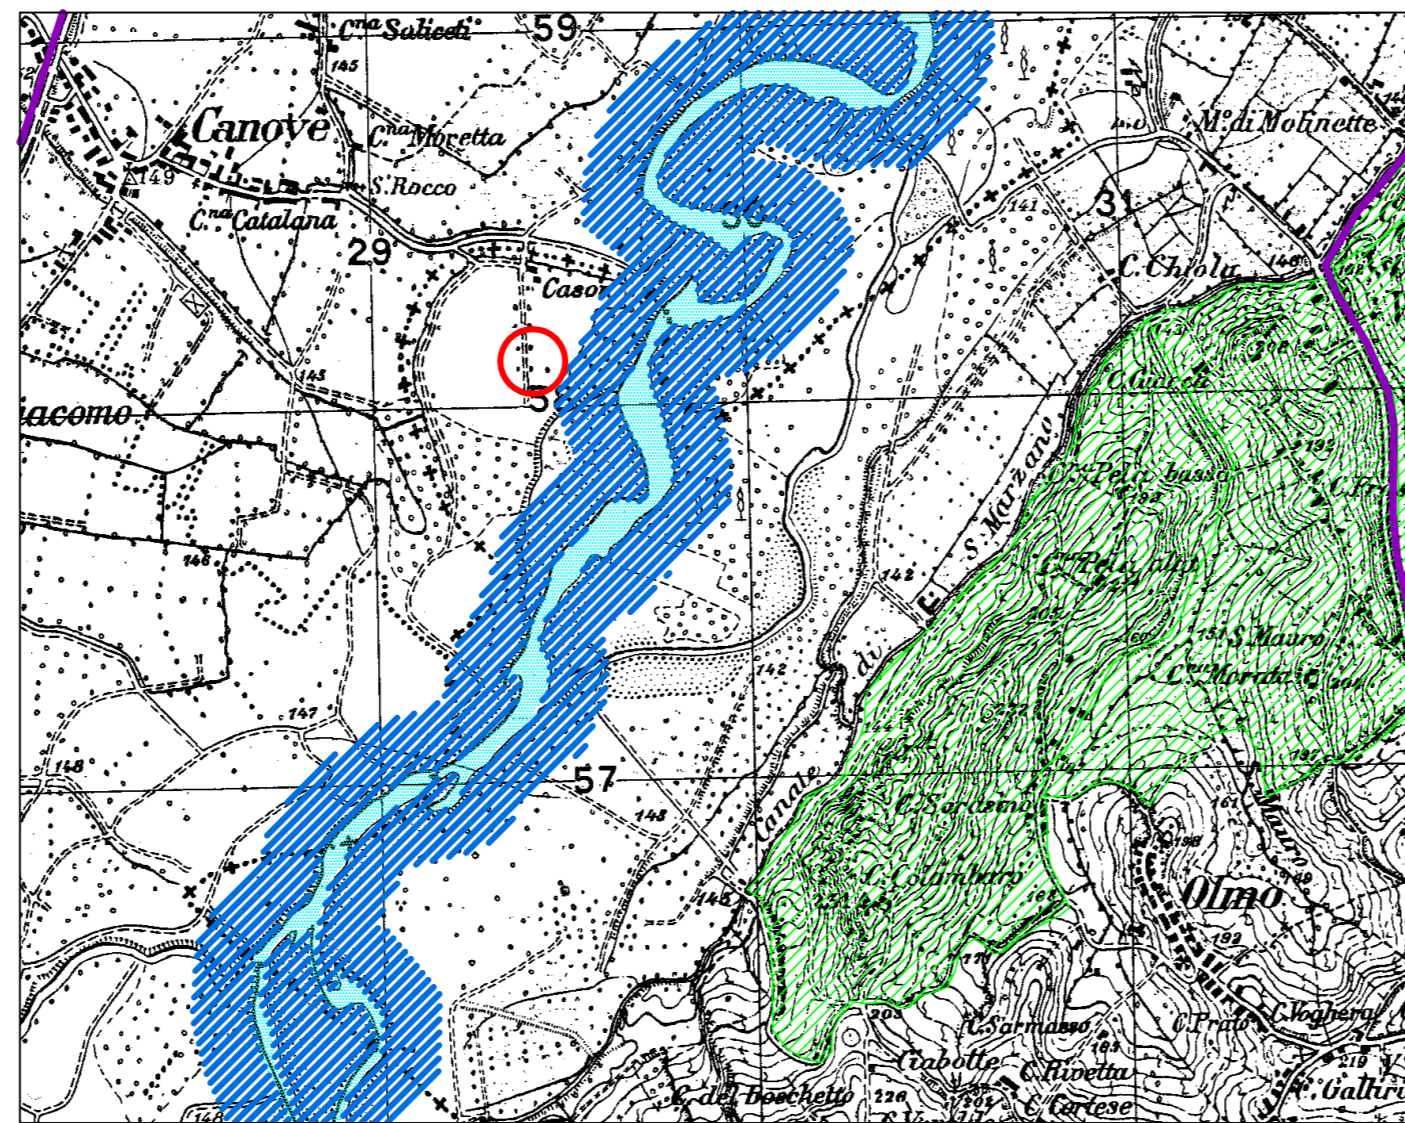

**ESTRATTO DI MAPPA Comune di Castagnole delle Lanze Foglio n. III**  
**scala 1:2.000**



Località:

REGIONE PIEMONTE  
 PROVINCIA DI ASTI  
 COMUNE di CASTAGNOLE DELLE LANZE

Progetto:

COLTIVAZIONE DELLA CAVA DI SABBIA E GHIAIA  
 "CASONE 3"

Oggetto:

- Elaborato 2 -  
 CARTA REGIONE PIEMONTE DBTre2017  
 COROGRAFIA IGM  
 ESTRATTO DI MAPPA

Scala:

1:10.000, 1:25.000 e 1:2.000

Data:

dicembre 2021

Proponente:

**Cave Gabbio s.r.l.**  
 ecoseruice  
 CAVE GABBIO SRL  
 Via Priosa, 3/A  
 CANOVE DI GIOVONE (CN)  
 Tel. 0174.58282 - Fax 0173.961308  
 Cod. Fid. e P. IVA: 0113430043  
 CCIAA CN n. 134848

Progettista:

Ing. Federico Burzio  
 ORDINE DEGLI INGEGNERI  
 DELLA PROVINCIA DI CUNEO  
 1384 Dott. Ing. Federico Burzio

**FEDERICO BURZIO**  
 INGEGNERE  
 Via Artuffi, 47 - 12040 Ceresole d'Alba  
 Tel. e fax, 0172 574612 - Cell. 328 6016363  
 e-mail: f.burzio@libero.it - P.E.C.: federico.burzio@ingpec.eu  
 C.F. BRZFR76T04811Z - p.iva 02987120041