Sez. A - A

Scala H 1/1000
Scala V 1/1000

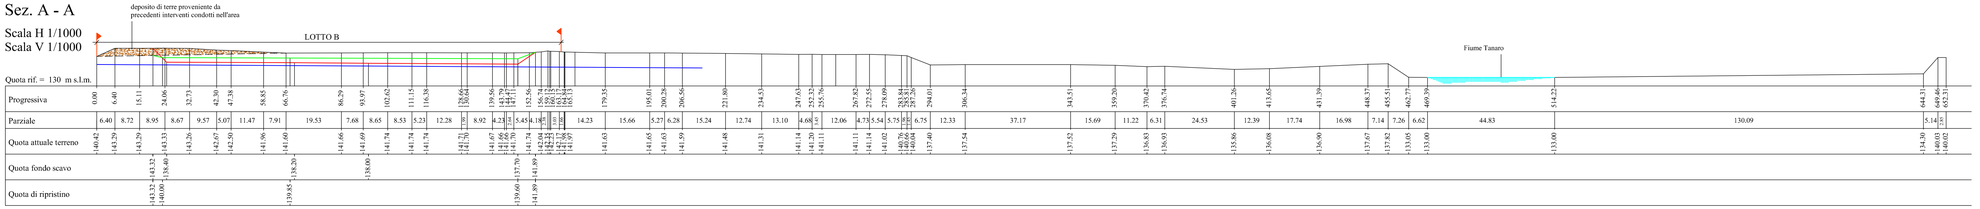

Sez. B - B

Scala H 1/1000
Scala V 1/1000

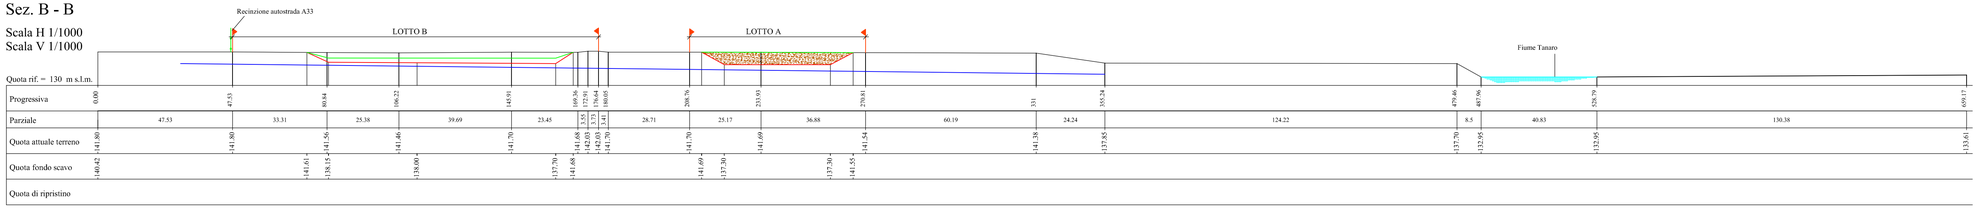

Sez. C - C

Scala H 1/1000
Scala V 1/1000

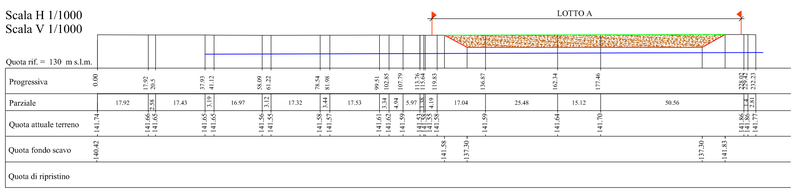

Sez. D - D

Scala H 1/1000
Scala V 1/1000

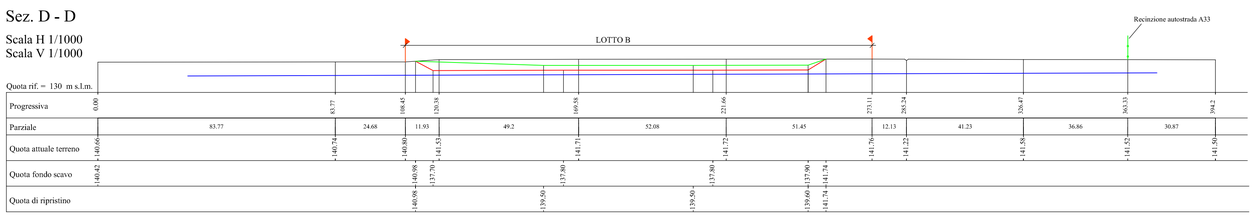

Sez. E - E

Scala H 1/1000
Scala V 1/1000

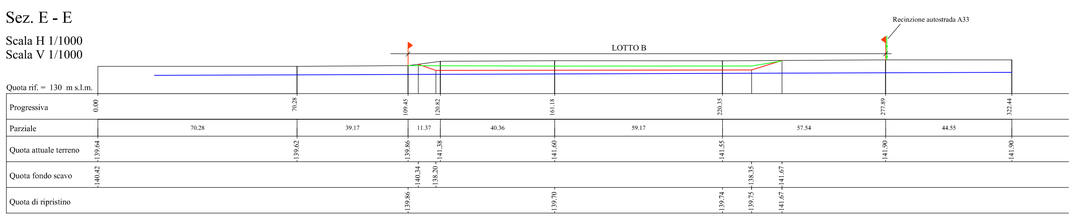

LEGENDA :

- *Profilo terreno attuale.*
- *Profilo sezione di scavo.*
- *Profilo sezione di ripristino.*
- *Profilo max livello di falda acquifera in regime ordinario.*
- *Strade.*
- *ritombamento dell'invaso di cava con terre e rocce da scavo.*
- *Corsi e specchi d'acqua.*
- *Limite area in disponibilità.*

Località: REGIONE PIEMONTE
PROVINCIA DI ASTI
COMUNE di CASTAGNOLE DELLE LANZE

Progetto: COLTIVAZIONE DELLA CAVA DI SABBIA E GHIAIA "CASONE 3"

Oggetto: - Elaborato 5 -
SEZIONI SITUAZIONE EISTENTE, DI PROGETTO e DI RECUPERO AMBIENTALE

Scala: 1:1.000

Data: dicembre 2021

Proponente: Cave Gabbio s.r.l.
ECO SERVICE
CAVE GABBIO SRL
Via Priosa, 3/A
CANONE DI GOVONE (CN)
Tel. 0173 14222 / Fax 0173 361308
Cod. Fisc. e P. IVA: 01113430043
COMA CN n. 134848

Progettista: Ing. Federico Burzio
ORDINE DEGLI INGEGNERI DELLA PROVINCIA DI CUNEO
1384 Dott. Ing. Federico Burzio

FEDERICO BURZIO
INGEGNERE
Via Artuffi, 47 - 12040 Ceresole d'Alba
Tel. e fax. 0172 574612 - Cell. 328 6016363
e-mail: f.burzio@libero.it - P.E.C. : federico.burzio@ingpec.eu
C.F. BRZFRC76T04B111Z - p.iva 02987120041

RIPRODUZIONE VIETATA