


LEGENDA :

- Area oggetto di istanza di coltivazione di cava.
- Mappa catastale.
- 56 Numeri mappali.
- ×142.10 Quote del terreno.
- ||||| Scarpate.
- Curve di livello ad equidistanza di 1 mt.
- ▨ Corsi e specchi d'acqua.
- ▨ Strade bianche.
- ▨ Strade asfaltate.
- ▨ Strade sterrate e sentieri.
- Fascia di rispetto da strade carrozzabili ad uso pubblico (ridotta a 5 metri per la viabilità secondaria e mantenuta a 20 m per la viabilità principale).
- Limite di 150 mt dal fiume Tanaro (D.Lgs. 22 gennaio 2004 n. 42)
- Limite tra le Fasce Fluviali A e B. (P.S.F.F. - Autorità di Bacino del Fiume Po).
- Limite tra le Fasce Fluviali B e C. (P.S.F.F. - Autorità di Bacino del Fiume Po).
- ⊗ (PZ1-140.38) Piezometro (quota testa tubo).

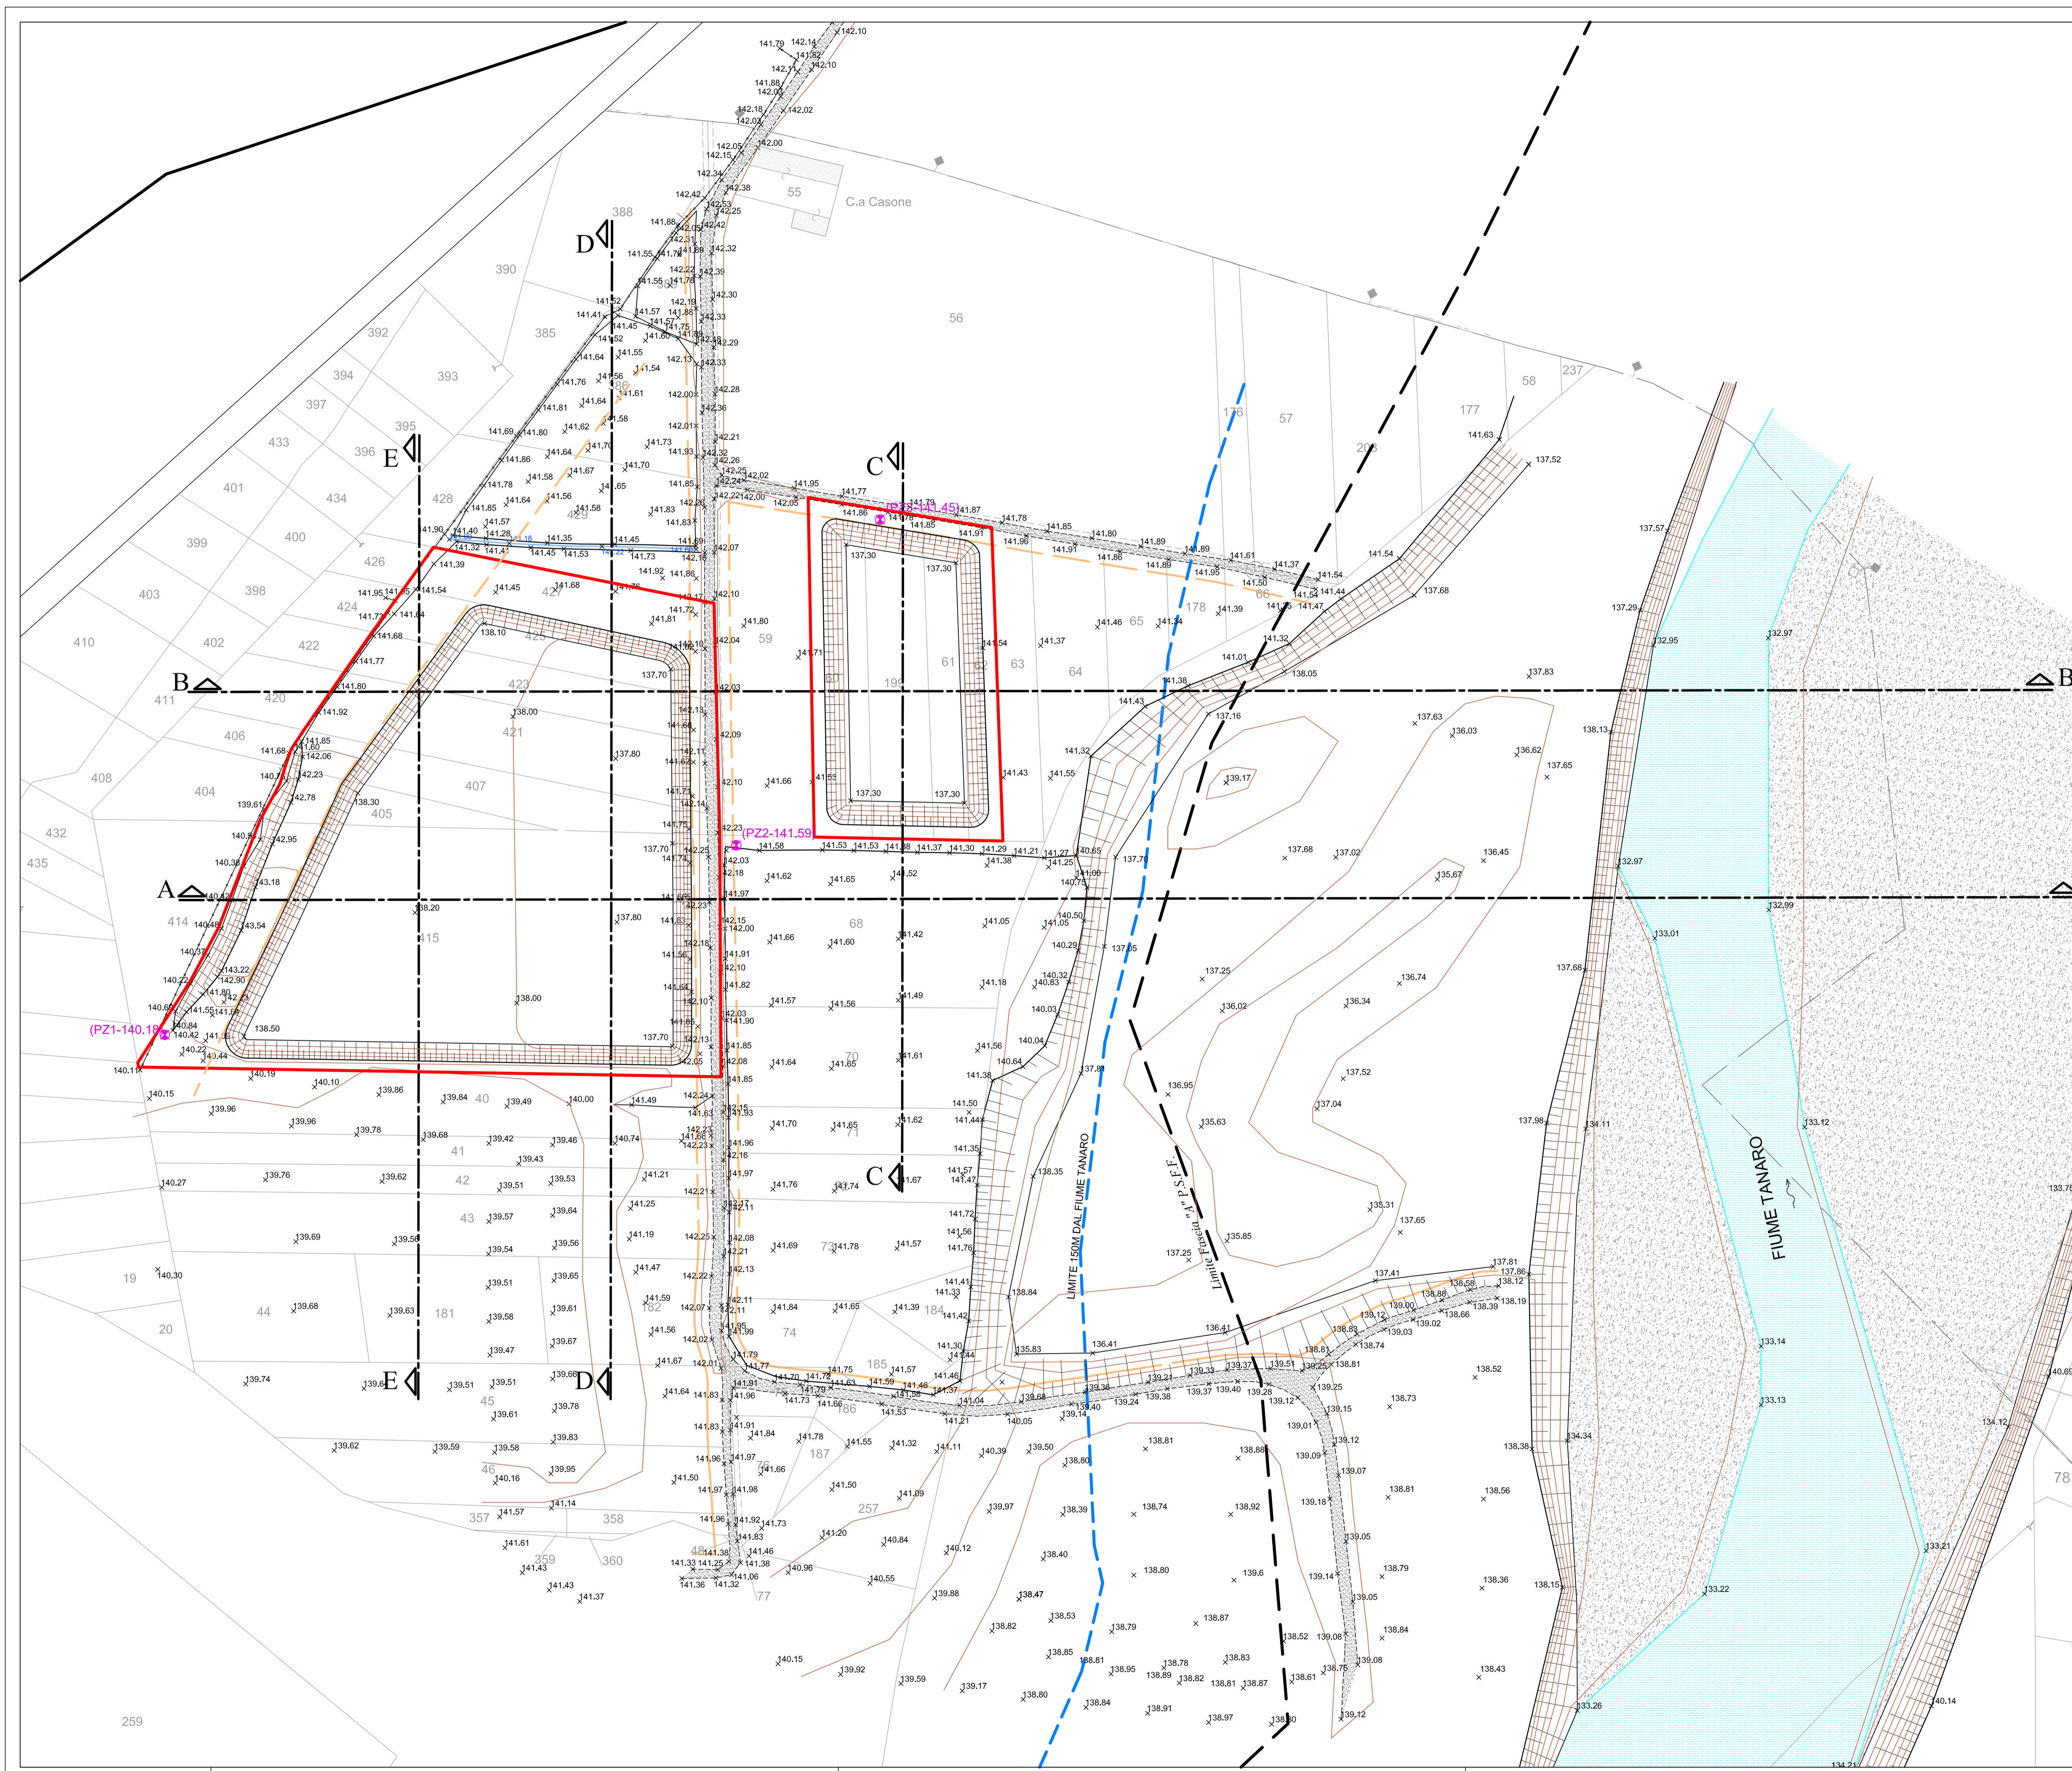

Località: REGIONE PIEMONTE
 PROVINCIA DI ASTI
 COMUNE di CASTAGNOLE DELLE LANZE

Progetto: COLTIVAZIONE DELLA CAVA DI SABBIA E GHIAIA
 "CASONE 3"

Oggetto: - Elaborato 4 -
 PROGETTO DI COLTIVAZIONE
 -FONDO SCAVO-

Scala: 1:1.000

Data: dicembre 2021

Proponente: **Cave Gabbio s.r.l.**
 eco-reduce
 CAVE GABBIO SRL
 Via Prato, 3/A
 CANONICO DI GIOVONE (CN)
 Tel. 0174-74241/74242/74243
 Code Fax e P. IVA: 0774300043
 CNAIA CN n. 134848

Progettista: Ing. Federico Burzio
 ORDINE DEGLI INGEGNERI
 DELLA PROVINCIA DI CUNEO
 1384 Dott. Ing. Federico Burzio

FEDERICO BURZIO
 INGEGNERE
 Via Artuffi, 47 - 10240 Ceresole d'Alba
 Tel. e fax: 0172 574612 - Cell. 328 8016383
 e-mail: fburzio@libero.it - P.E.C.: federico.burzio@ingpecu
 C.F. BRZFR76704B112 - p.iva 0298720041